



TIPOLOGIA A RESIDENZE + SERVIZI

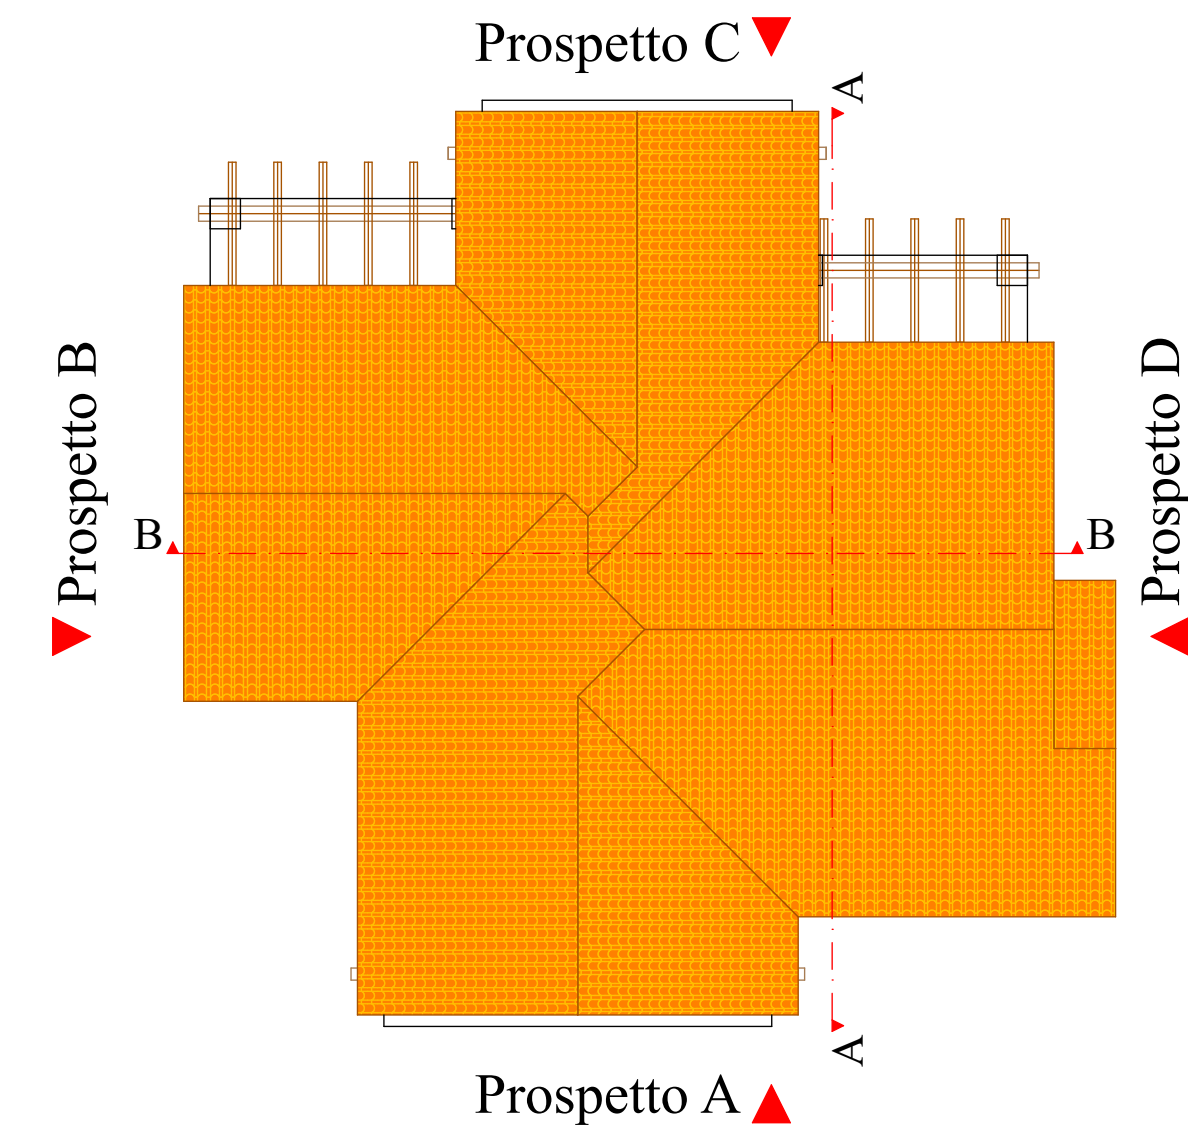


Pianta Copertura scala 1:100

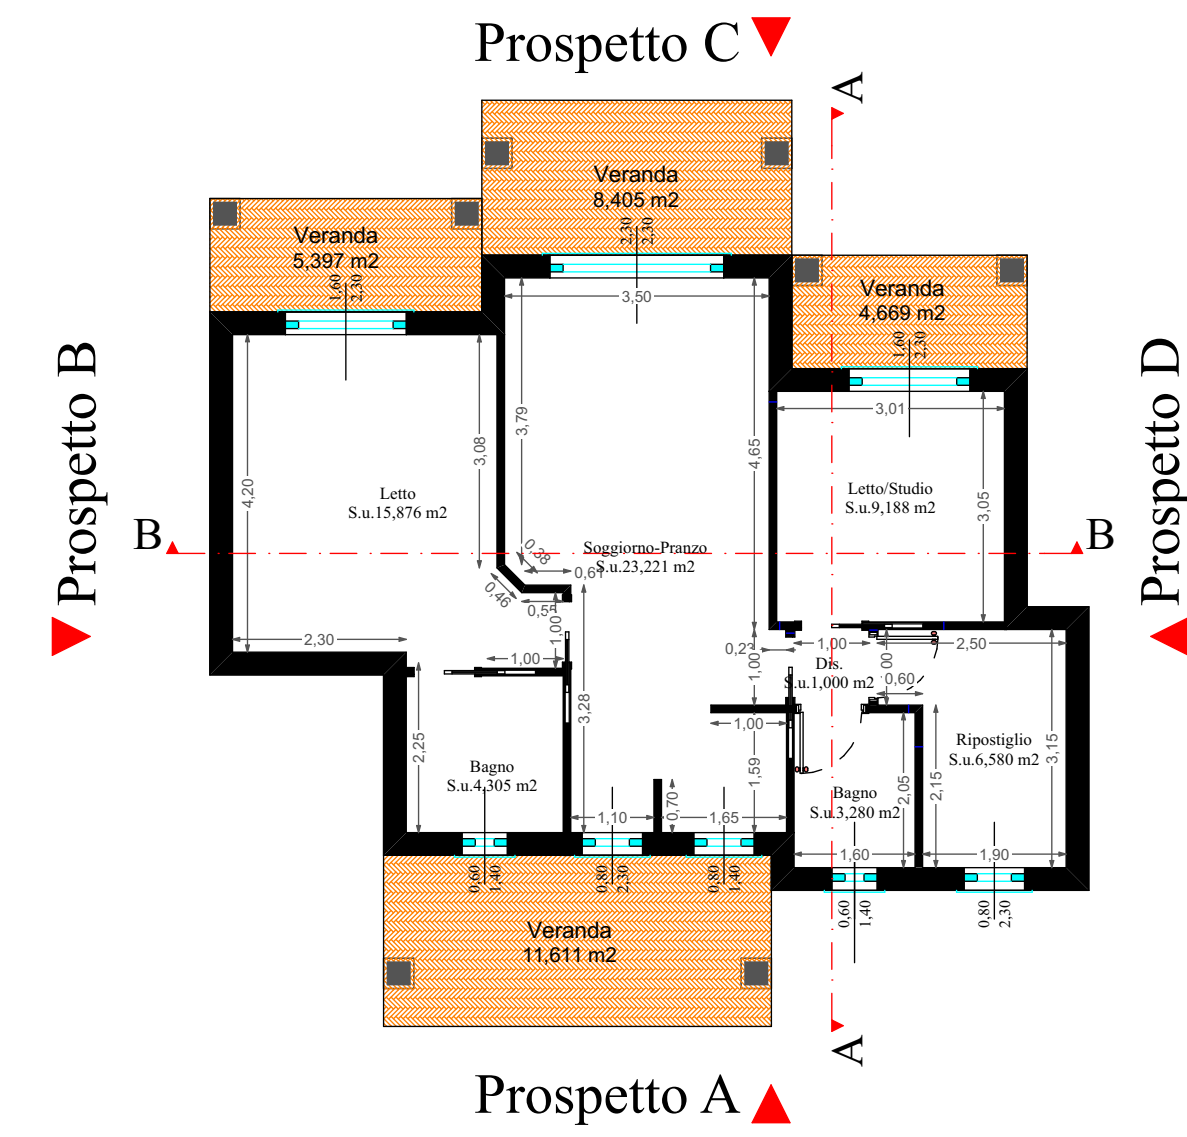


Pianta Piano terra scala 1:100




Prospetto A

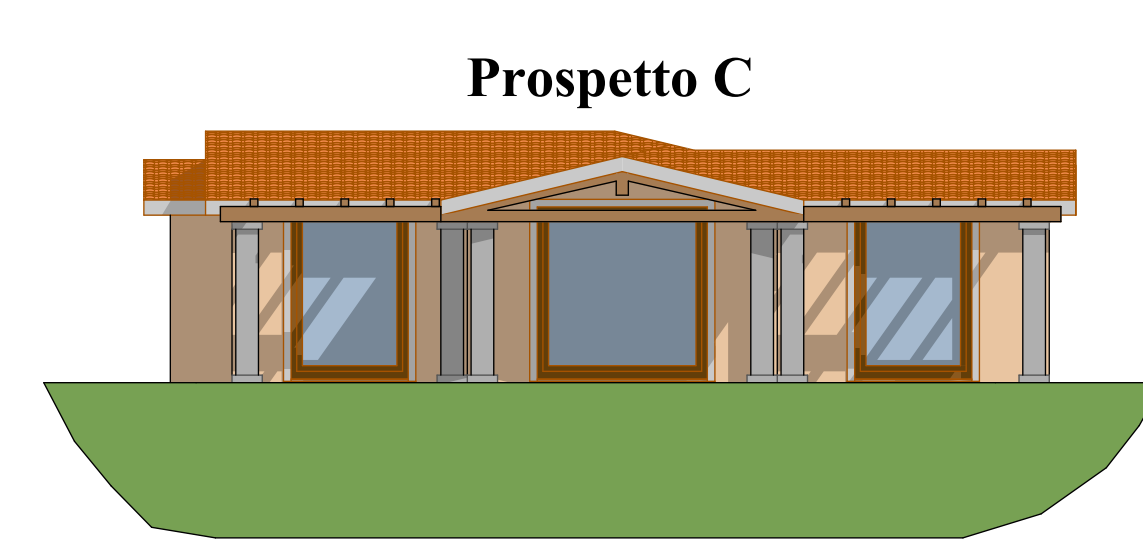


Prospetto C

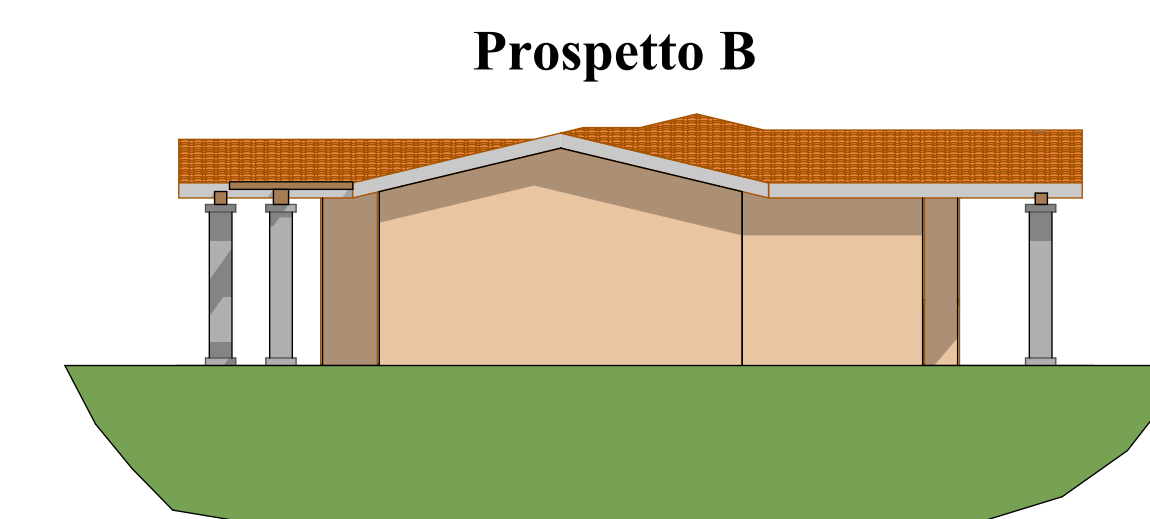


Prospetto B

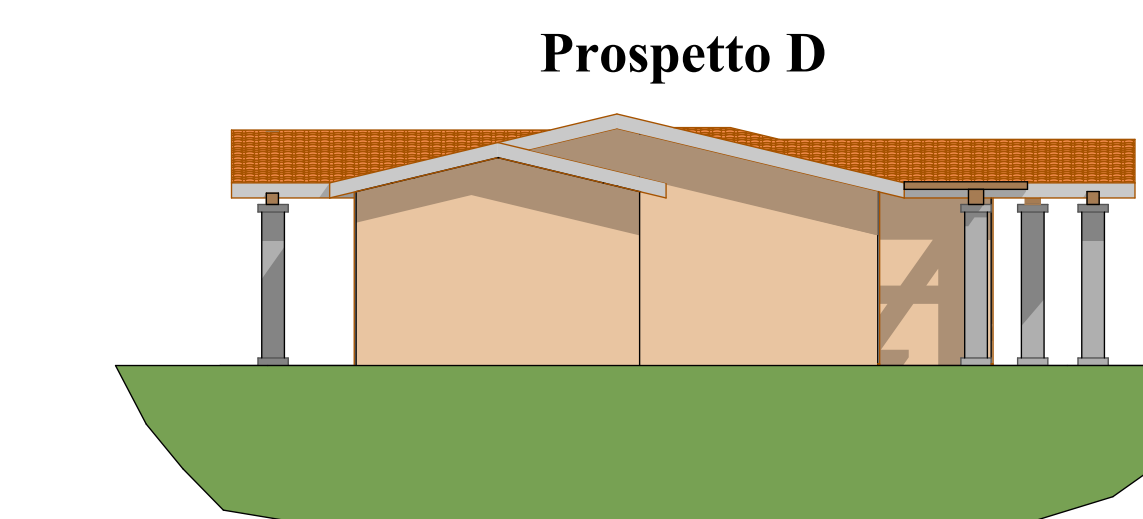

Prospetto D

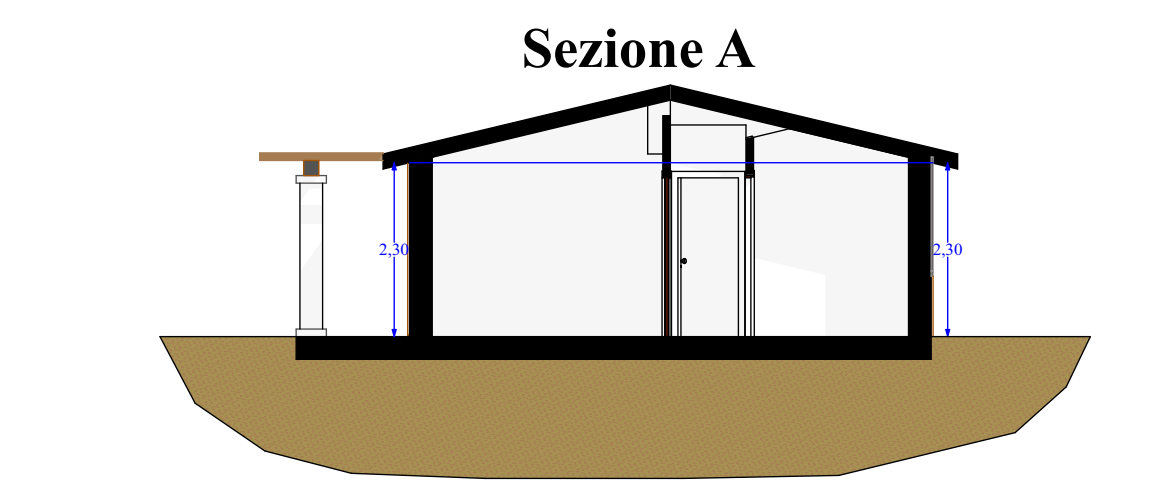

Sezione A

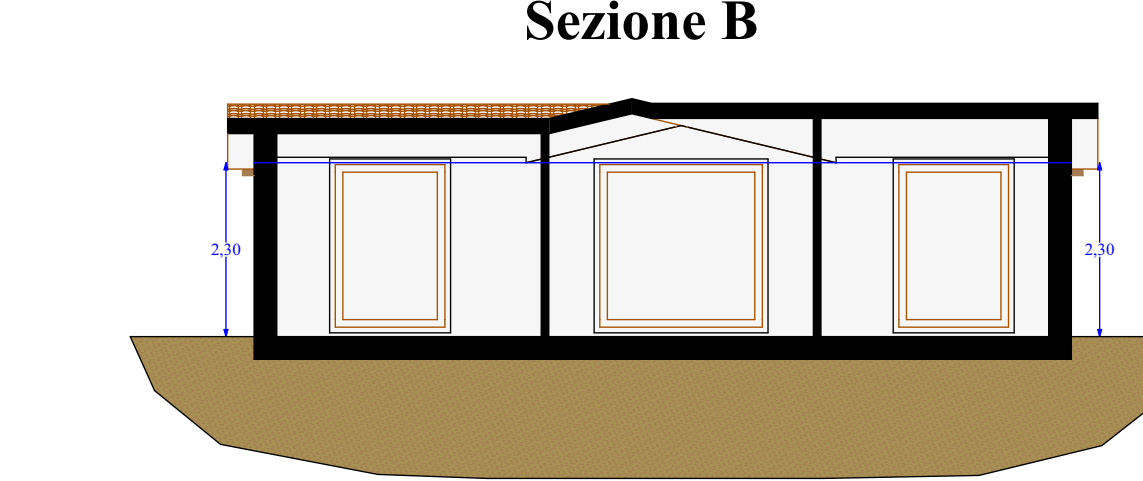

Sezione B



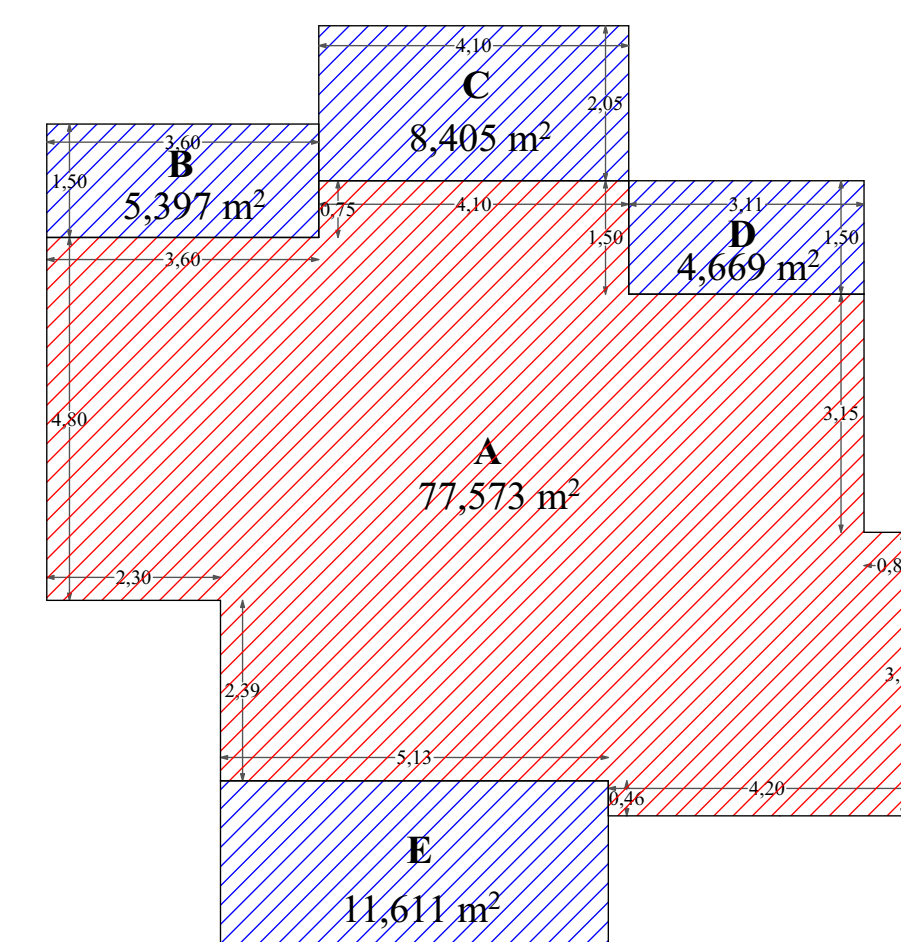


TABELLA PLANOVOLUMETRICA TIPOLOGIA A				
IDENTIFICAZIONE	SUPERFICIE mq		ALTEZZA H	VOLUME mc
A	77,57	X	2,30	= 178,42
B	5,40	X	0,00	= 0,00
C	8,41	X	0,00	= 0,00
D	4,67	X	0,00	= 0,00
E	11,61	X	0,00	= 0,00


TIPOLOGIA B RESIDENZE + SERVIZI

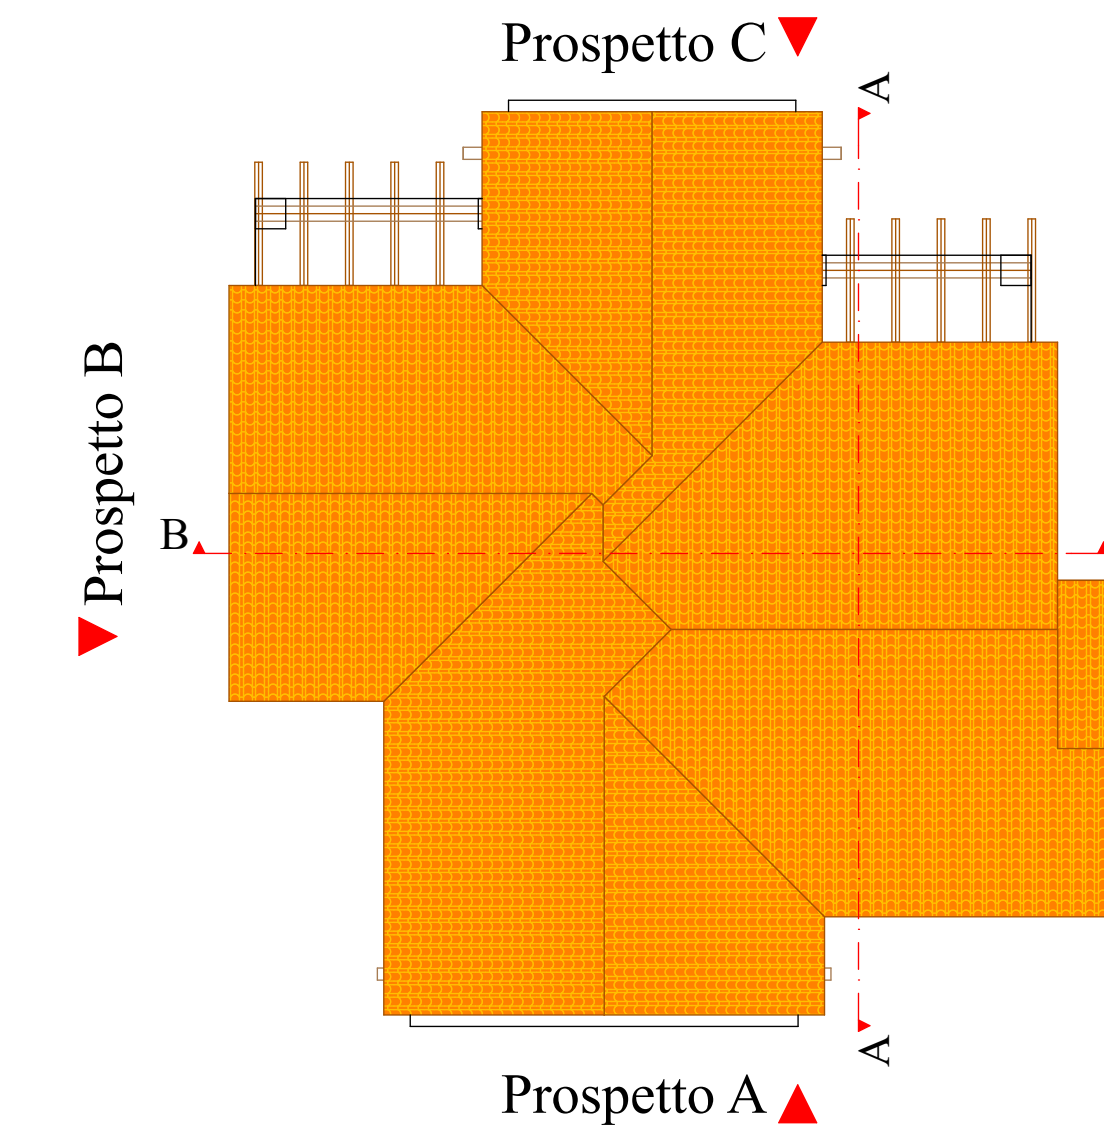


Pianta Copertura scala 1:100

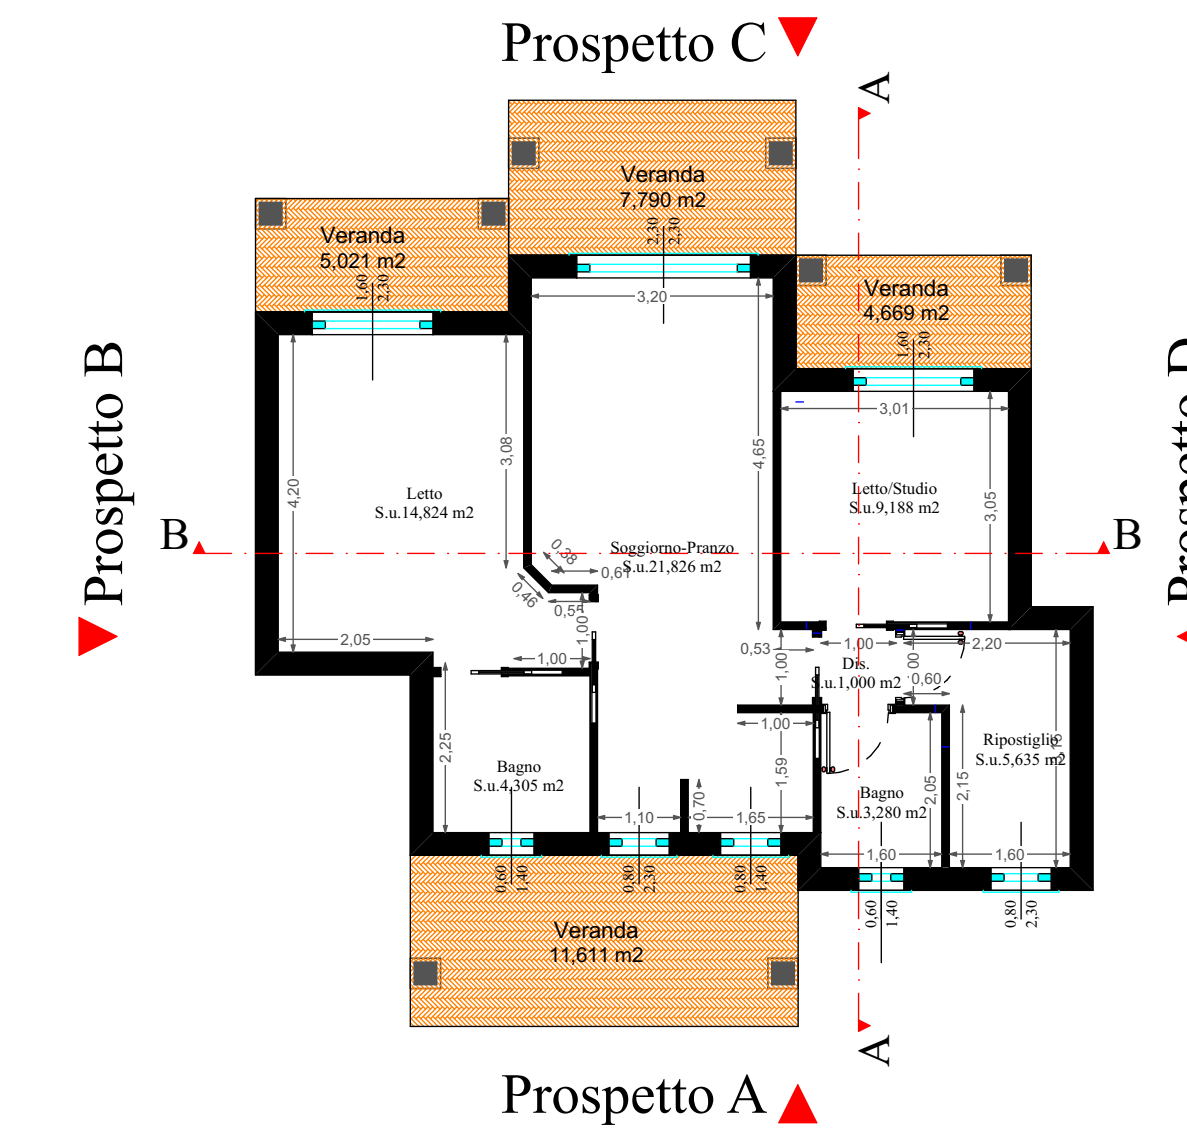


Pianta Piano terra scala 1:100

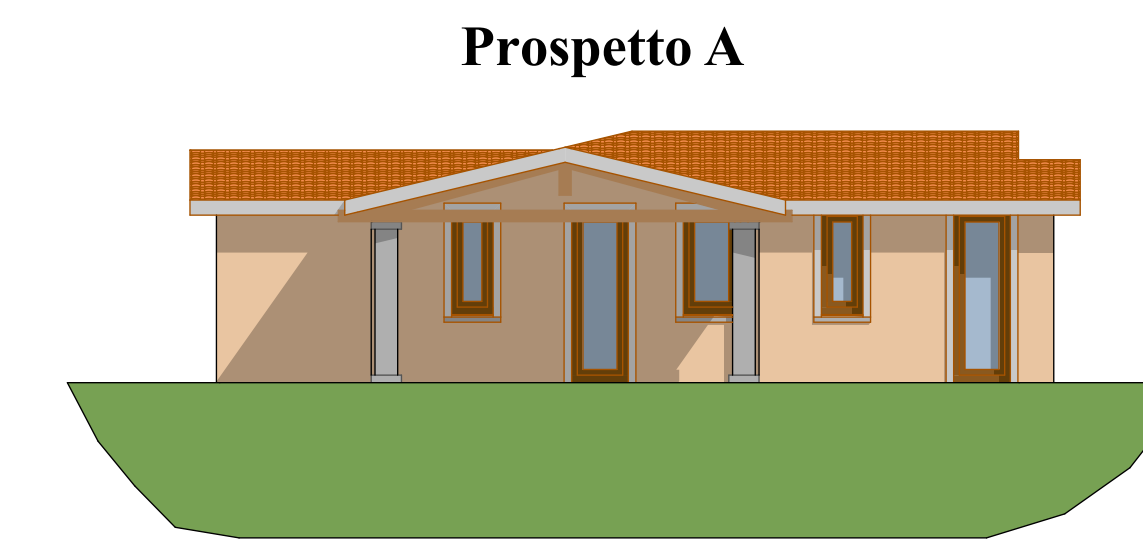


Prospetto A

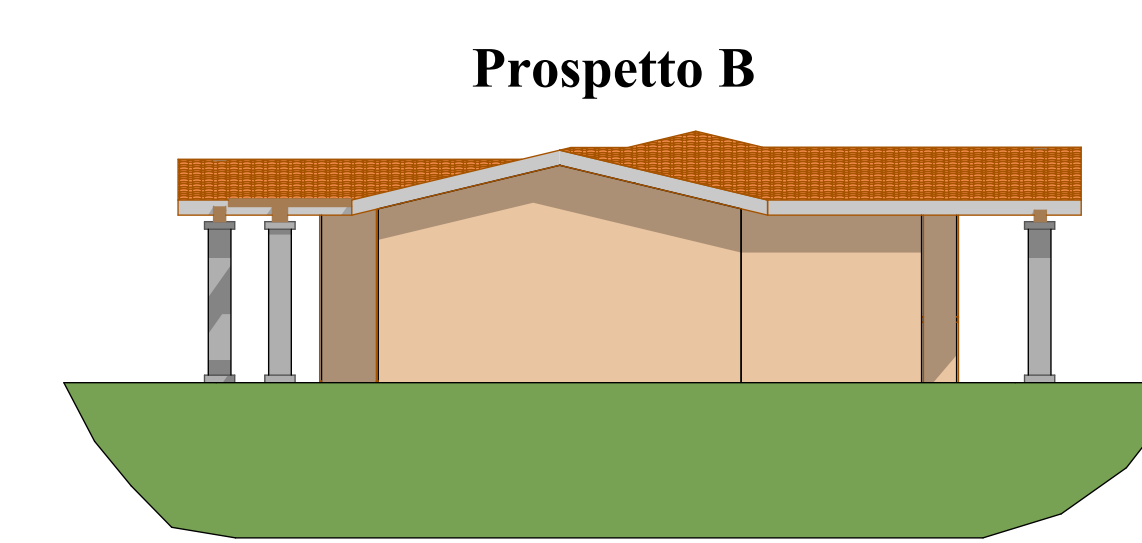


Prospetto B

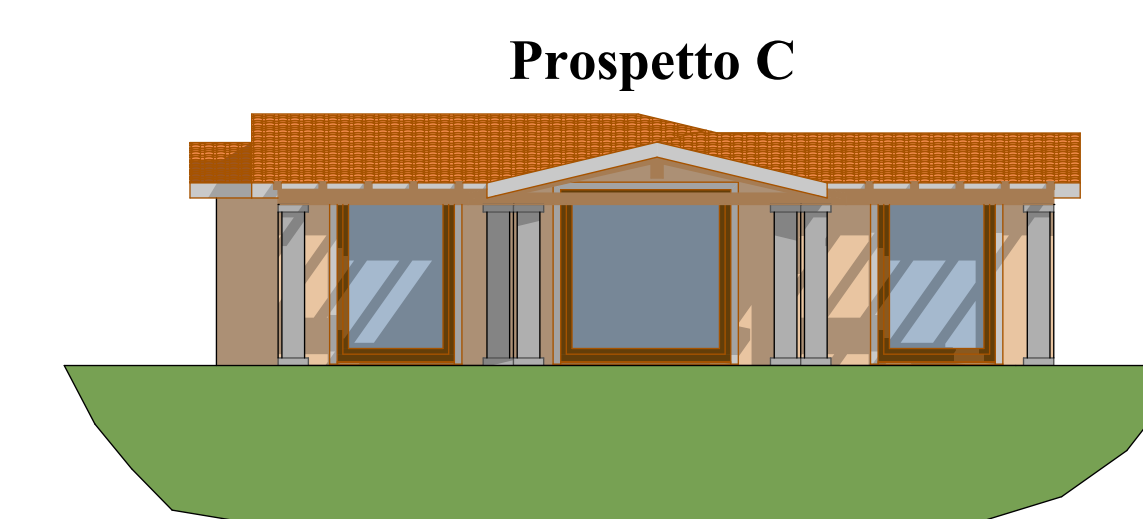


Prospetto C

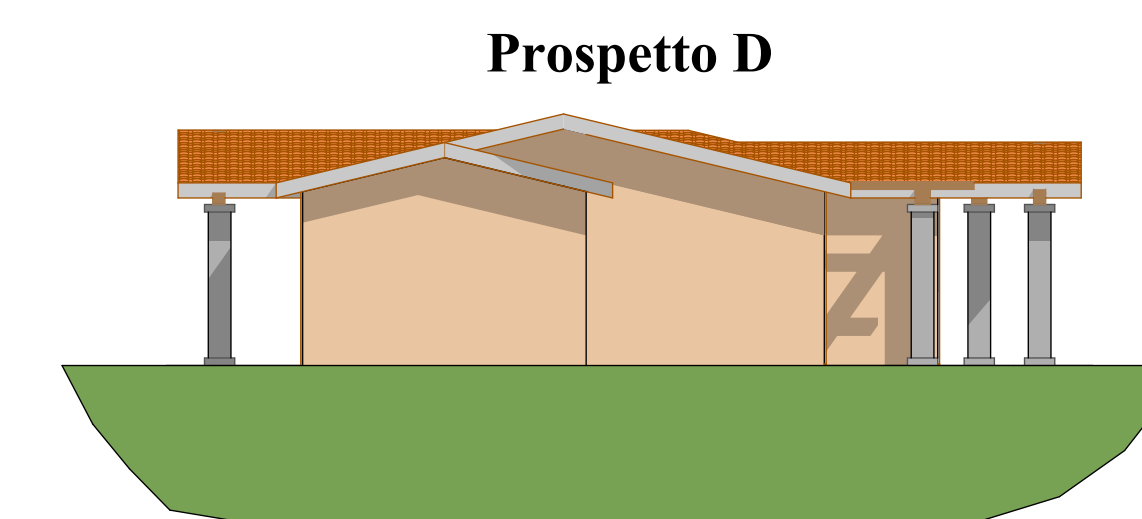

Prospetto D

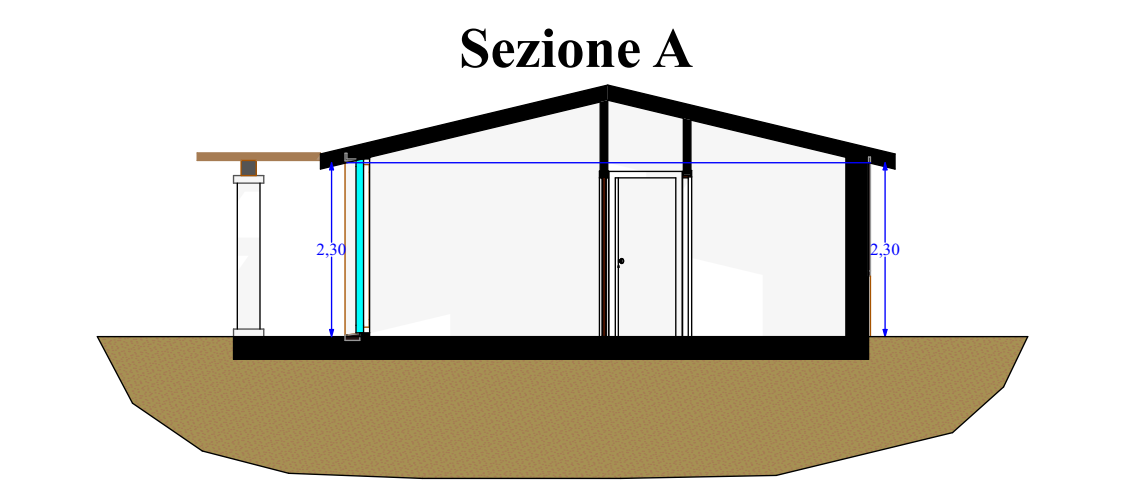

Sezione A

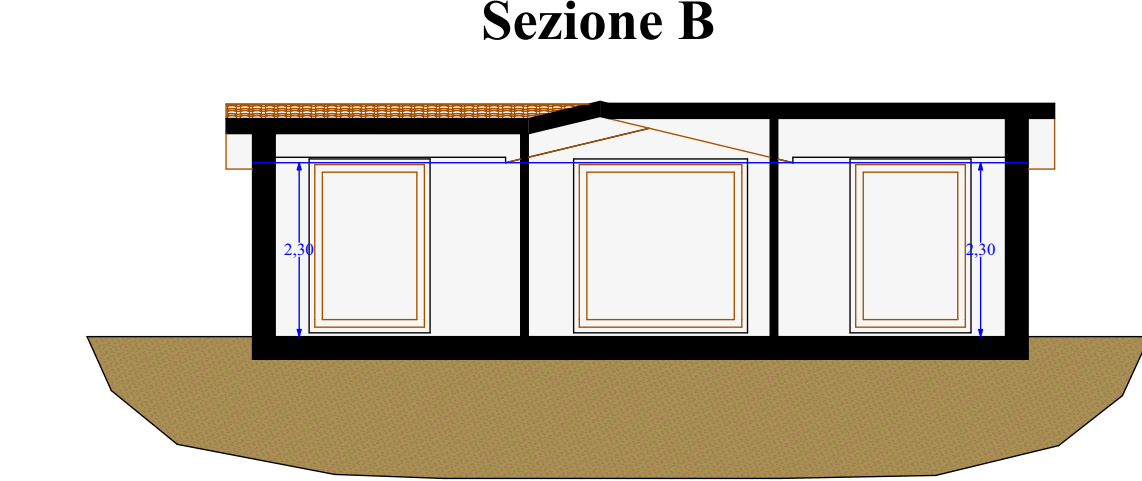

Sezione B

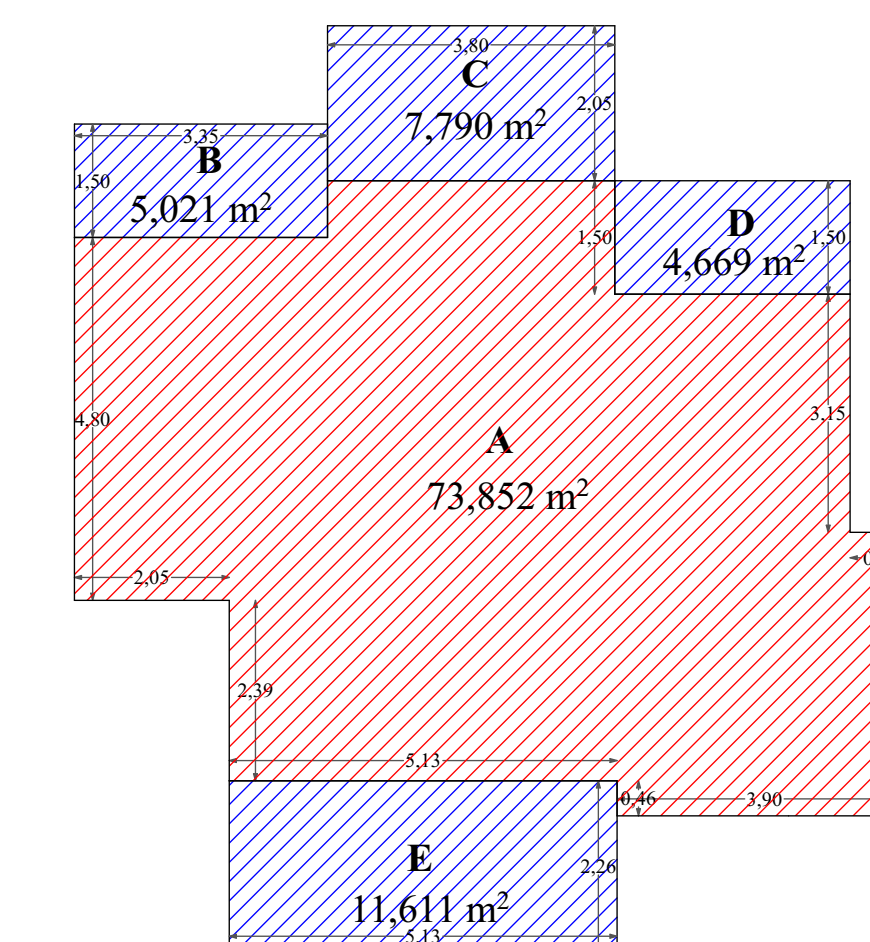


TABELLA PLANOVOLUMETRICA TIPOLOGIA B				
IDENTIFICAZIONE	SUPERFICIE mq		ALTEZZA H	VOLUME mc
A	73,85	X	2,30	= 169,86
B	5,02	X	0,00	= 0,00
C	7,79	X	0,00	= 0,00
D	4,67	X	0,00	= 0,00
E	11,61	X	0,00	= 0,00

COMUNE DI BADESI

Provincia di Olbia-Tempio

PROGETTO: Piano di Lottizzazione della zona C3 003 e C3 004

SECONDO STRALCIO FUNZIONALE LOTTO 4 + LOTTO 5 (PARTE)

Il Committente

Il Progettista

Tavola

10

Data Agosto 2016 Scala 1:100

Elaborato: Tipologie Edilizie

Progettista: Ing. Giovanni Antonetti - Via Roma 11 Valledoria (SS) -